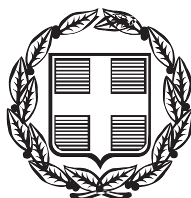


ΕΦΗΜΕΡΙΣ ΤΗΣ ΚΥΒΕΡΝΗΣΕΩΣ

ΤΗΣ ΕΛΛΗΝΙΚΗΣ ΔΗΜΟΚΡΑΤΙΑΣ

ΤΕΥΧΟΣ ΔΕΥΤΕΡΟ Αρ. Φύλλου 2266

20 Οκτωβρίου 2015

ΠΕΡΙΕΧΟΜΕΝΑ

ΑΠΟΦΑΣΕΙΣ

ΑΠΟΦΑΣΕΙΣ

(1)

Επιβολή προστίμου στον (επών.) MINCHEV (όνομα) BOYAN του BOYANOV.

Με την αριθ. 60/2014/08-09-2015 καταλογιστική πράξη της Προϊσταμένης του Τελωνείου Ηρακλείου, ο (επών.) MINCHEV (όνομα) BOYAN του BOYANOV, με αριθ. ταυτότητας Βουλγαρικών Αρχών 192860827, αγνώστου διαμονής, ο οποίος κατελήφθη να οδηγεί αυτοκίνητο μάρκας ALFA ROMEO με αρ. κυκλοφορίας Βουλγαρίας CH4496AK και αριθμό πλαισίου ZAR93000002215848 ενώ ήταν πρόσωπο εγκατεστημένο στην Ελλάδα, κρίθηκε υπαίτιος τέλεσης απλής τελωνειακής παράβασης, των συνδυασμένων διατάξεων των άρθρων 128,129,130,142 του Ν.2960/2001 «Περί Εθνικού Τελωνειακού Κώδικα».

Επιβλήθηκε σε βάρος του ανωτέρω υπαιτίου, το προβλεπόμενο πρόστιμο του άρθρου 137 Α παρ.1 περ. α΄ Ν. 2960/2001 ύψους τριών χιλιάδων (3.000) ευρώ, πλέον τελών χαρτοσήμου (3.000 Χ 2,4% = 72 ευρώ), συνολικά δηλαδή τριών χιλιάδων και εβδομήντα δύο (3.072) ευρώ.

Η ανωτέρω περίληψη δημοσιεύεται στην Εφημερίδα της Κυβερνήσεως κατ' εφαρμογή των διατάξεων του άρθρου 152 παρ. 5 του Ν.2960/2001 «Περί Εθνικού Τελωνειακού Κώδικα».

Η Προϊσταμένη

ΑΝΝΑ ΗΛΙΑΔΟΥ

(2)

Επιβολή προστίμου στον (επών.) KISYOV (όνομα) MIHAIL του ASEN.

Με την αριθ. 59/2014/08-09-2015 καταλογιστική πράξη της Προϊσταμένης του Τελωνείου Ηρακλείου, ο (επών.) KISYOV (όνομα) MIHAIL του ASEN, με αριθ. ταυτότητας Βουλγαρικών Αρχών 156326660, αγνώστου διαμονής, ο οποίος κατελήφθη να οδηγεί αυτοκίνητο μάρκας VOLVO με αρ. κυκλοφορίας Βουλγαρίας CT9056CM και αριθμό πλαισίου XLBKC153ESC675467, ενώ ήταν πρόσωπο εγκατεστημένο στην Ελλάδα, κρίθηκε υπαίτιος τέλεσης απλής τελωνειακής παράβασης, των συνδυασμένων διατάξεων των άρθρων 128, 129, 130, 142 του Ν.2960/2001 «Περί Εθνικού Τελωνειακού Κώδικα».

Επιβλήθηκε σε βάρος του ανωτέρω υπαιτίου, το προβλεπόμενο πρόστιμο του άρθρου 137 Α παρ.1 περ. α' Ν. 2960/2001 ύψους πέντε χιλιάδων (5.000) ευρώ, πλέον τελών χαρτοσήμου (5.000 Χ 2,4% = 120 ευρώ), συνολικά δηλαδή πέντε χιλιάδων και εκατόν είκοσι (5.120) ευρώ.

Η ανωτέρω περίληψη δημοσιεύεται στην Εφημερίδα της Κυβερνήσεως κατ' εφαρμογή των διατάξεων του άρθρου 152 παρ. 5 του Ν.2960/2001 «Περί Εθνικού Τελωνειακού Κώδικα».

Η Προϊσταμένη

ΑΝΝΑ ΗΛΙΑΔΟΥ

Αριθμ. 35814 (3)

Μεταβίβαση αρμοδιοτήτων στο Γενικό Γραμματέα, σε Προϊσταμένους οργανικών μονάδων της Γενικής Γραμματείας Πληθυσμού και Κοινωνικής Συνοχής και μεταβίβαση δικαιώματος υπογραφής με εντολή του Αναπληρωτή Υπουργού.

Ο ΑΝΑΠΛΗΡΩΤΗΣ ΥΠΟΥΡΓΟΣ ΕΣΩΤΕΡΙΚΩΝ ΚΑΙ ΔΙΟΙΚΗΤΙΚΗΣ ΑΝΑΣΥΓΚΡΟΤΗΣΗΣ

Έχοντας υπόψη:

1. Τις διατάξεις:

α) Του άρθρου 12 του Ν. 4147/2013 «Κύρωση της από 31.12.2012 Πράξης Νομοθετικού Περιεχομένου "Ρυθμίσεις κατεπειγόντων θεμάτων αρμοδιότητας των Υπουργείων Εσωτερικών, Εργασίας, Κοινωνικής Ασφάλισης και Πρόνοιας, Δημόσιας Τάξης και Προστασίας του Πολίτη, της Γενικής Γραμματείας της Κυβέρνησης και του Υπουργού Επικρατείας" και άλλες διατάξεις» (ΦΕΚ Α΄ 98).

β) Του άρθρου 9 του Ν. 4332/2015 «Τροποποίηση διατάξεων Κώδικα Ελληνικής Ιθαγένειας - Τροποποίηση του Ν. 4521/2014 και άλλες διατάξεις» (ΦΕΚ Α΄ 76).

γ) Του Κεφαλαίου Β΄ του Ν.3907/2011 «Ίδρυση Υπηρεσίας Ασύλου και Υπηρεσίας Πρώτης Υποδοχής, προσαρμογή της ελληνικής νομοθεσίας προς τις διατάξεις της Οδηγίας 2008/115/ΕΚ «σχετικά με τους κοινούς κανόνες και διαδικασίες στα κράτη - μέλη για την επιστροφή των παρανόμως διαμενόντων υπηκόων τρίτων χωρών» και λοιπές διατάξεις» (ΦΕΚ Α΄ 7).

δ) Των άρθρων 54 και 90 του Κώδικα Νομοθεσίας για την Κυβέρνηση και τα κυβερνητικά όργανα, που κυρώθηκε με το άρθρο πρώτο του Π.δ. 63/2005 (ΦΕΚ Α΄ 98).

ε) Του άρθρου 9 του Κώδικα Διοικητικής Διαδικασίας, που κυρώθηκε με το άρθρο πρώτο του Ν. 2690/1999 (ΦΕΚ Α΄ 45).

στ) Του Π.δ. 105/2014 «Οργανισμός Υπουργείου Εσωτερικών» (ΦΕΚ Α΄ 172) [διόρθωση σφαλμάτων (Α΄ 193)], όπως τροποποιήθηκε με την παρ.5 του άρθρου 27 του Ν. 4325/2015 (Α΄ 47).

ζ) Του Π.δ. 24/2015 «Σύσταση και μετονομασία Υπουργείων, μεταφορά της Γενικής Γραμματείας Κοινωνικών Ασφαλίσεων» (ΦΕΚ 20 Α΄).

η) Του Π.δ. 73/2015 «Διορισμός Αντιπροέδρου της Κυβέρνησης, Υπουργών, Αναπληρωτών Υπουργών και Υφυπουργών» (ΦΕΚ 116 Α΄).

2. Τη με αριθμό Υ1Ο/25.9.2015 απόφαση του Πρωθυπουργού για την ανάθεση αρμοδιοτήτων στον Αναπληρωτή Υπουργό Εσωτερικών και Διοικητικής Ανασυγκρότησης, Ιωάννη Μουζάλα (ΦΕΚ 2109 Β΄).

3. Τη με αριθμό 4476/7.2.2014 απόφαση του Αναπληρωτή Υπουργού Εσωτερικών «Μεταβίβαση αρμοδιοτήτων στο Γενικό Γραμματέα, σε Προϊσταμένους οργανικών μονάδων της Γενικής Γραμματείας Πληθυσμού και Κοινωνικής Συνοχής και μεταβίβαση δικαιώματος υπογραφής με εντολή του Αναπληρωτή Υπουργού» (ΦΕΚ Β΄ 378).

4. Τη με αριθμό 29786/7.8.2014 απόφαση του Υφυπουργού Εσωτερικών «Μεταβίβαση δικαιώματος υπογραφής με εντολή Υφυπουργού» (ΦΕΚ Β΄ 2274).

5. Τη με αριθμό 6602/19.2.2015 απόφαση του Υπουργού Εσωτερικών και Διοικητικής Ανασυγκρότησης «Μεταβίβαση δικαιώματος υπογραφής με εντολή» (ΦΕΚ Β΄ 356).

6. Την ανάγκη εύρυθμης και αποδοτικής λειτουργίας των υπηρεσιών της Γενικής Γραμματείας Πληθυσμού και Κοινωνικής Συνοχής.

7. Το γεγονός ότι από την παρούσα απόφαση δεν προκαλείται δαπάνη σε βάρος του κρατικού προϋπολογισμού, αποφασίζουμε:

Άρθρο 1

Μεταβιβάζουμε στον Γενικό Γραμματέα της Γενικής Γραμματείας Πληθυσμού και Κοινωνικής Συνοχής την άσκηση αρμοδιοτήτων στα παρακάτω θέματα της Γενικής Γραμματείας Πληθυσμού και Κοινωνικής Συνοχής του Υπουργείου Εσωτερικών και Διοικητικής Ανασυγκρότησης:

1. Την υποβολή ερωτημάτων για γνωμοδότηση προς το Νομικό Συμβούλιο του Κράτους.

2. Την έγκριση διοργάνωσης συνεδρίων και εκθέσεων με αντικείμενο τα θέματα της Γενικής Γραμματείας Πληθυσμού και Κοινωνικής Συνοχής.

3. Τα έγγραφα που αφορούν στη σύγκληση συσκέψεων καθώς και στη συμμετοχή υπαλλήλων σε συσκέψεις που διενεργούνται από κοινού με άλλα Υπουργεία ή φορείς με αντικείμενο τα θέματα της Γενικής Γραμματείας Πληθυσμού και Κοινωνικής Συνοχής.

4. Την έκδοση εγκυκλίων και οδηγιών στα θέματα αρμοδιότητας της Γενικής Γραμματείας Πληθυσμού και Κοινωνικής Συνοχής.

5. Την υποβολή αίτησης για τη χρηματοδότηση των δραστηριοτήτων του εθνικού σημείου επαφής του Ευρωπαϊκού Δικτύου Μετανάστευσης.

6. Τα έγγραφα που αφορούν στη διαμόρφωση εθνικών θέσεων για θέματα της Γενικής Γραμματείας Πληθυσμού και Κοινωνικής Συνοχής ενώπιον των οργάνων της Ευρωπαϊκής Ένωσης και των λοιπών διεθνών οργανισμών, στο πλαίσιο της γενικής πολιτικής και κατευθύνσεων του Υπουργείου.

7. Την πρόσκληση σε διαβούλευση προς όλους τους εμπλεκόμενους φορείς: α) για τη διαμόρφωση της Εθνικής Στρατηγικής για την Κοινωνική Ένταξη, και β) για την κατάρτιση του εθνικού προγράμματος του Ευρωπαϊκού Ταμείου Ασύλου Μετανάστευσης και Ένταξης και της ενδιάμεσης επανεξέτασης αυτού.»

8. Την εποπτεία του προγραμματισμού και της παρακολούθησης του έργου της Υπηρεσίας Πρώτης Υποδοχής.

9. Τη συνεργασία με άλλα Υπουργεία, ιδίως δε με το Υπουργείο Εργασίας Κοινωνικής Ασφάλισης και Κοινωνικής Αλληλεγγύης για το συντονισμό της άσκησης αρμοδιοτήτων στο πλαίσιο της προστασίας ευπαθών ομάδων, αιτούντων άσυλο, δικαιούχων διεθνούς προστασίας ή ανθρωπιστικού καθεστώτος και ασυνόδευτων ανηλίκων.

10. Την έκδοση αποφάσεων: α) πολιτογράφησης αλλογενών αλλοδαπών, β) πολιτογράφησης ομογενών αλλοδαπών που διαμένουν στο εξωτερικό (άρθρο 10, Ν. 3284/2004), γ) ομογενών αλλοδαπών μη κατόχων ειδικού δελτίου ταυτότητας ομογενούς (ΕΔΤΟ), δ) κτήσης της ελληνικής ιθαγένειας από πολίτες εβραϊκής καταγωγής του άρθρου 13, Ν.4018/2011.

Άρθρο 2

Μεταβιβάζουμε στον Προϊστάμενο της Γενικής Διεύθυνσης Ιθαγένειας και Μεταναστευτικής Πολιτικής την άσκηση αρμοδιοτήτων στα παρακάτω θέματα:

1. Την έκδοση αποφάσεων για θέματα ιθαγένειας, μετά από σύμφωνη γνώμη του Συμβουλίου Ιθαγενείας.

2. Την αποστολή στατιστικών στοιχείων στα όργανα της Ε.Ε. ή άλλους διεθνείς οργανισμούς, σε ελληνικούς φορείς καθώς και σε κάθε ενδιαφερόμενο πολίτη.

3. Τον καθορισμό μέτρων ασφαλείας για τη λήψη και τήρηση των βιομετρικών δεδομένων και την παραλαβή, φύλαξη και διακίνηση των εντύπων που προβλέπονται για την εφαρμογή της μεταναστευτικής νομοθεσίας.

Άρθρο 3

Μεταβιβάζουμε στους Προϊσταμένους των Διευθύνσεων, που υπάγονται στη Γενική Γραμματεία Πληθυσμού και Κοινωνικής Συνοχής, την άσκηση αρμοδιοτήτων στα παρακάτω θέματα, αντιστοίχως προς τις αρμοδιότητες κάθε Διεύθυνσης:

1. Την έκδοση αποφάσεων ανασύστασης φακέλου.

2. Την έγκριση χορήγησης ειδικής θεώρησης εισόδου για την ανάπτυξη επενδυτικής δραστηριότητας και για λόγους δημοσίου συμφέροντος από την αρμόδια ελληνική προξενική αρχή.

3. Τη μέριμνα για την τροφοδότηση του δικτυακού τόπου του Υπουργείου με πληροφορίες, εγκυκλίους

και υλικό εν γένει σχετικά με τα θέματα της οικείας Διεύθυνσης.

4. Την ειδική εξουσιοδότηση υπαλλήλων για την εκπροσώπηση του Υπουργείου ενώπιον των αρμόδιων διοικητικών δικαστηρίων κατά την εκδίκαση σε πρώτο βαθμό των ακυρωτικών διαφορών, οι οποίες γεννώνται κατ' εφαρμογή της νομοθεσίας περί αλλοδαπών, σύμφωνα με την παράγραφο 9 του άρθρου 7 του Ν. 4018/2011 (215/Α΄).

5. Την εξέταση αιτήσεων θεραπείας κατά αποφάσεων απόρριψης αιτήματος χορήγησης άδειας διαμονής ή ανάκλησης άδειας διαμονής (άρθ.25, παρ.2 Ν.4251/2014).

Άρθρο 4

Μεταβιβάζουμε στον Προϊστάμενο του Τμήματος Αδειών Διαμονής της Διεύθυνσης Μεταναστευτικής Πολιτικής την άσκηση αρμοδιοτήτων στα παρακάτω θέματα:

1. Την έκδοση ειδικών βεβαιώσεων νόμιμης διαμονής.

2. Τις αποφάσεις επιβολής προστίμου σύμφωνα με τις διατάξεις της παραγράφου 1 του άρθρου 11 και της παραγράφου 4 του άρθρου 87 του Ν. 3386/2005 (212/Α΄), όπως αυτές ισχύουν κάθε φορά.

Άρθρο 5

Μεταβιβάζουμε στα κατωτέρω όργανα το δικαίωμα υπογραφής «Με εντολή Αναπληρωτή Υπουργού» των αντίστοιχων πράξεων:

1. Στον προϊστάμενο της Γενικής Διεύθυνσης Ιθαγένειας και Μεταναστευτικής Πολιτικής των αποφάσεων α) πολιτογράφησης ομογενών κατόχων ειδικού δελτίου ταυτότητας ομογενούς (ΕΔΤΟ) του άρθρου 23, παρ. 4, Ν. 3838/2010, β) μετά από γνώμη του Συμβουλίου Ιθαγενείας, γ) παραπομπής στο Συμβούλιο Ιθαγενείας σε περίπτωση αμφιβολιών ως προς την ορθότητα της εισήγησης των επιτροπών πολιτογράφησης (άρθρο 5, παρ. 7 Ν. 3838/2010).

2. Στον προϊστάμενο του Τμήματος Αδειών Διαμονής της Διεύθυνσης Μεταναστευτικής Πολιτικής, των αποφάσεων χορήγησης ή ανανέωσης αδειών διαμονής όλων των κατηγοριών καθώς και των αντίστοιχων απορριπτικών ή ανακλητικών αποφάσεων. Η υπογραφή από ανώτερα του προϊσταμένου του Τμήματος όργανα, συναρτάται από την εκτίμηση της σοβαρότητας του θέματος κατά την κρίση του προϊσταμένου του Τμήματος ή της Διεύθυνσης.

3. Στους υπαλλήλους κατηγορίας ΠΕ και ΤΕ που είναι τοποθετημένοι στο Τμήμα Αδειών Διαμονής της Διεύθυνσης Μεταναστευτικής Πολιτικής, των προπαρασκευαστικών εγγράφων που απαιτούνται για την έκδοση των πράξεων της προηγουμένης παραγράφου, όπως η αναζήτηση συμπληρωματικών δικαιολογητικών, και η αναζήτηση στοιχείων από άλλες υπηρεσίες.

Άρθρο 6

1. Οι αρμοδιότητες που έχουν μεταβιβαστεί στους Προϊσταμένους Γενικής Διεύθυνσης, Διευθύνσεων και Τμημάτων, σύμφωνα με τα οριζόμενα στα άρθρα 5, 6 και 7 της με αριθμό ΔΙΔΚ/Φ. 1/2/27098/12.10.2007 (ΦΕΚ Β΄ 2023) κοινής απόφασης του Υπουργού και των Υφυπουργών Εσωτερικών, όπως ισχύει, συνεχίζουν να ασκούνται από τους Προϊσταμένους των οργανικών μονάδων της Γενικής Γραμματείας Πληθυσμού και Κοινωνικής Συνοχής.

2. Η κατά τα προηγούμενα άρθρα μεταβίβαση αρμοδιοτήτων ισχύει και για τους αναπληρωτές σε περίπτωση έλλειψης, απουσίας ή κωλύματος.

Άρθρο 7

Η ισχύς της απόφασης αυτής αρχίζει από τη δημοσίευση της στην Εφημερίδα της Κυβερνήσεως καταργουμένων από την ημερομηνία αυτή, της με αριθμό 4476/7.2.2014 απόφασης του Αναπληρωτή Υπουργού Εσωτερικών, της με αριθμό 29786/7.8.2014 απόφασης του Υφυπουργού Εσωτερικών και της με αριθμό 6602/19.2.2015 απόφασης του Υπουργού Εσωτερικών και Διοικητικής Ανασυγκρότησης.

Η απόφαση αυτή να δημοσιευθεί στην Εφημερίδα της Κυβερνήσεως.

Αθήνα, 13 Οκτωβρίου 2015

Ο ΑΝΑΠΛΗΡΩΤΗΣ ΥΠΟΥΡΓΟΣ

ΙΩΑΝΝΗΣ ΜΟΥΖΑΛΑΣ

Αριθμ. Γ5γ 42767 (4)

Υπαγωγή φαρμακευτικού σκευάσματος στις διατάξεις του Ν. 4139/2013 «περί εξαρτησιογόνων ουσιών και άλλες διατάξεις».

Ο ΥΠΟΥΡΓΟΣ ΥΓΕΙΑΣ

Έχοντας υπόψη:

1. Τις διατάξεις των άρθρων 1, 2, 5 και 7 του Ν.4139/2013 "Νόμος περί εξαρτησιογόνων ουσιών και άλλες διατάξεις" (ΦΕΚ 74/Α/20-03-2013) και του άρθρου 1 παρ. 2 του Ν.3459/2006 "Κώδικας Νόμων για τα Ναρκωτικά (Κ.Ν.Ν.)" (ΦΕΚ 103/Α/25-05-2006).

2. Τις διατάξεις του άρθρου 1 του Π.δ. 148/2007 "Κωδικοποίηση των διατάξεων κανονιστικών διαταγμάτων και κανονιστικών υπουργικών αποφάσεων της εθνικής νομοθεσίας για τα ναρκωτικά" (ΦΕΚ 191/Α/10-08-2007).

3. Τις διατάξεις του άρθρου 21 παρ. 3. γεδ. γγ του Π.δ. υπ' αριθμ. 106/2014(ΦΕΚ 173/Α/28-08-14) "Οργανισμός του Υπουργείου Υγείας.» όπως ισχύει.

4. Το Π.δ. 73/23-09-2015 (ΦΕΚ 116/τ.Α΄/2015) Διορισμός Αντιπροέδρου της Κυβέρνησης, Υπουργών, Αναπληρωτών Υπουργών και Υφυπουργών.

5. Τις διατάξεις του Ν.4320/2015 (ΦΕΚ 29/τ.Α΄/2015) «Ρυθμίσεις για τη λήψη άμεσων μέτρων για την αντιμετώπιση της ανθρωπιστικής κρίσης, την οργάνωση της Κυβέρνησης και των Κυβερνητικών οργάνων και λοιπές διατάξεις».

6. Το από 03-06-2015 (αρ.πρωτ, 42767/8-06-2015) αίτημα της Εταιρίας ANGELINI PHARMA HELLAS ABEE με τις συνημμένες αποφάσεις του Ε.Ο.Φ. περί χορήγησης άδειας κυκλοφορίας του φαρμακευτικού ιδιοσκευάσματος Vellofent υπογλώσσια δισκία 67μg/tab, 133 μg/tab, 267 μg/tab, 400 μg/tab, 533 μg/tab και 800 μg/tab με δραστική ουσία Fentanyl Citrate.

7. Την αριθμ. 13/07-07-2015 γνωμοδότηση της Επιτροπής Ναρκωτικών.

8. Το γεγονός ότι από τις διατάξεις της απόφασης αυτής δεν προκαλείται δαπάνη σε βάρος του Κρατικού Προϋπολογισμού. (αρ.πρ.Β1α/οικ.76720 Γενικής Δ/νσης Οικονομικών Υπηρ.), αποφασίζουμε:

Την υπαγωγή του φαρμακευτικού ιδιοσκευάσματος Vellofent υπογλώσσια δισκία 67 μg/tab, 133 μg/tab, 267 μg/tab, 400 μg/tab, 533 μg/tab και 800 μg/tab με δραστική ουσία Fentanyl, στον πίνακα Γ των διατάξεων του Ν. 4139/2013 «περί εξαρτησιογόνων ουσιών και άλλες διατάξεις.»

Η απόφαση αυτή να δημοσιευθεί στην Εφημερίδα της Κυβερνήσεως.

Αθήνα, 22 Σεπτεμβρίου 2015

Ο ΥΠΟΥΡΓΟΣ

ΑΝΔΡΕΑΣ ΞΑΝΘΟΣ

Αριθμ. 72069/39561 (5)

Έγκριση κυκλοφοριακών ρυθμίσεων σύμφωνα με την υπ' αριθμ.: 676/2015, απόφαση του Δημοτικού Συμβουλίου του Δήμου Αθηναίων.

Η ΑΣΚΟΥΣΑ ΚΑΘΗΚΟΝΤΑ ΓΕΝΙΚΟΥ ΓΡΑΜΜΑΤΕΑ ΑΠΟΚΕΝΤΡΩΜΕΝΗΣ ΔΙΟΙΚΗΣΗΣ ΑΤΤΙΚΗΣ

Έχοντας υπόψη:

1. Τις περί Διοικητικής Αποκέντρωσης ισχύουσες διατάξεις όπως τροποποιήθηκαν και ισχύουν σήμερα.

2. Τις διατάξεις του Ν. 2503/1997 (ΦΕΚ 107Α/30.05.1997) «Διοίκηση, οργάνωση, στελέχωση της Περιφέρειας, ρύθμιση θεμάτων για τη Τοπική Αυτοδιοίκηση και άλλες διατάξεις».

3. Το Ν. 3852/2010 (ΦΕΚ 87Α/7.06.2010) «Νέα Αρχιτεκτονική της Αυτοδιοίκησης και της Αποκεντρωμένης Διοίκησης Πρόγραμμα Καλλικράτης».

4. Την Πράξη 4 του Υπουργικού Συμβουλίου της 06.02.2015 (ΦΕΚ 24/Α/06.02.2015) και το Άρθρο 56 του Ν. 4257/2014 (ΦΕΚ 93/Α/14.04.2014) περί άσκησης καθηκόντων Γενικού Γραμματέα όταν η θέση είναι κενή, σε συνδυασμό με το άρθρο 28 παρ. 1 του Ν. 4325/15 (ΦΕΚ 47/Α/11-05-15).

5. Το άρθρο 52 του Ν.2696/1999 (ΦΕΚ 57/Α/23.03.1999) που αφορά στην κύρωση του Κώδικα Οδικής Κυκλοφορίας, (ΚΟΚ), όπως ισχύει.

6. Το άρθρο 109 του Ν. 2696/1999 (ΦΕΚ 57/Α/23.03.1999) περί Δημοσίευσης Αποφάσεων που εκδίδονται κατ' εξουσιοδότηση του Κώδικα Οδικής Κυκλοφορίας, στην Εφημερίδα της Κυβερνήσεως.

7. Το Π.δ. 135/23.12.2010 (Φ.Ε.Κ. 228/Α΄/27.12.2010) «Οργανισμός της Αποκεντρωμένης Διοίκησης Αττικής».

8. Το υπ' αριθμ. 15109/13.05.2013 έγγραφο της Δ/νσης Οργάνωσης και Λειτουργίας ΟΤΑ του Υπουργείου Εσωτερικών με θέμα «Εγκρίσεις αποφάσεων συλλογικών οργάνων των ΟΤΑ που αφορούν μέτρα ρύθμισης οδικής κυκλοφορίας από τους Γενικούς Γραμματείς Αποκεντρωμένων Διοικήσεων».

9. Τις υπ' αριθμ. 1115/2012, 49/2012 και 819/2013 Αποφάσεις του Συμβουλίου της Επικρατείας.

10. Την υπ' αριθμ. πρωτ. οικ. 47870/39280/10.09.2013 (ΑΔΑ: ΒΛ9ΛΟΡ1Κ-ΔΞΩ) Απόφαση του Γενικού Γραμματέα της Αποκεντρωμένης Διοίκησης Αττικής με θέμα: «Άσκηση αρμοδιότητας έγκρισης αποφάσεων των ΟΤΑ που αφορούν μέτρα ρύθμισης οδικής κυκλοφορίας και λήψης αποφάσεων αναφορικά με τα μέτρα του άρθρου 52Α του Ν. 2696/1999».όπως τροποποιήθηκε με την υπ' αρ. πρ. Οικ. 22769/12259/2015 απόφαση του Γ.Γ.Α.Δ.Α.

11. Το υπ' αριθμ. πρωτ. 48823/39998/18.09.2013 έγγραφο του Γ.Γ. Αποκεντρωμένης Διοίκησης Αττικής, με θέμα: "Διευκρινίσεις - Οδηγίες περί Εγκρίσεων Κυκλοφοριακών Ρυθμίσεων οδικών δικτύων στους ΟΤΑ και στους χερσαίους χώρους λιμένων".

12. Το υπ' αριθμ. Πρωτ.: 61771/34205 έγγραφο της Δ/νσης Διοίκησης της Αποκεντρωμένης Διοίκησης Αττικής, με το οποίο μας διαβιβάστηκε η νομοτύπως ληφθείσα, όπως αναφέρει η παραπάνω αρμόδια Υπηρεσία, υπ' αριθμ. 676/2015 απόφαση του Δ.Σ. του Δήμου Αθηναίων, που αφορά σε κυκλοφοριακές ρυθμίσεις, με τα συνημμένα της.

13. Την Τεχνική έκθεση της Δ/νσης Κοινοχρήστων Έργων (τμήμα Μελετών) του Δήμου Αθηναίων, βάσει της οποίας ελήφθει η 157/15 απόφαση της ΕΠΟΙΖΩ, για τις υπόψη κυκλοφοριακές ρυθμίσεις, με συνημμένο σχέδιο.

14. Την υπ' αριθμ. 157/15 απόφαση της ΕΠΟΙΖΩ για τις υπόψη κυκλοφοριακές ρυθμίσεις.

15. Την υπ' αριθμ. 676/2015 απόφαση του Δ.Σ του Δήμου Αθηναίων, με την οποία ομόφωνα αποφάσισε την έγκριση των υπόψη κυκλοφοριακών ρυθμίσεων.

16. Το γεγονός ότι από την παρούσα απόφαση κυκλοφοριακών ρυθμίσεων προκαλείται δαπάνη εις βάρος του προϋπολογισμού των οικ. ετών 2015 - 16 του Δήμου Αθηναίων που θα καλυφθούν από τον Κ.Α.7336.054 Φ30 με γενικό τίτλο, «Αντιμετώπιση καταπτώσεων πρανών και αντιστηρίξεων που προκλήθηκαν από ισχυρά καιρικά φαινόμενα σε διάφορα σημεία του Δήμου Αθηναίων. Ποσό σύμβασης έργου 407.116,91 ευρώ.

17. Την υπ' αριθμ. 276844/28-08-2015 απόφαση του Δ.Σ του Δήμου Αθηναίων.

18. Το υπ' αριθμ. 308191/25-09-2015 έγγραφο του Δήμου Αθηναίων και επειδή:

Οι προτεινόμενες κυκλοφοριακές ρυθμίσεις συμβάλλουν στη βελτίωση των κυκλοφοριακών συνθηκών της περιοχής, αποφασίζουμε:

Την έγκριση της ρύθμισης της κυκλοφορίας με την κατασκευή και διαπλάτυνση πεζοδρομίου καθώς και τη μονοδρόμηση της οδού Ειρήνης Αθηναίας με φορά κυκλοφορίας από την οδό Εμμανουήλ Μπενάκη προς την οδό Πουλχερίας και την απαγόρευση της στάθμευσης στη δεξιά πλευρά της οδού κατά τη φορά κυκλοφορίας ενώ επιτρέπεται η στάθμευση στην έναντι πλευρά στο τμήμα πέραν της διαπλάτυνσης του πεζοδρομίου.

Η εν λόγω έγκριση χορηγείται με τις εξής προϋποθέσεις:

1. Να λαμβάνεται μέριμνα έτσι ώστε με την εφαρμογή των προτεινόμενων κυκλοφοριακών ρυθμίσεων να μην επηρεάζονται οι υπηρεσίες των μέσων οδικής μαζικής μεταφοράς.

2. Οι προτεινόμενες κυκλοφοριακές ρυθμίσεις να υποστηρίζουν και τις ανάγκες των Ατόμων με Αναπηρία (ΑμεΑ).


3. Τα μέτρα που λαμβάνονται με τη παρούσα απόφαση να ισχύουν από την τοποθέτηση των οικείων πινακίδων σήμανσης, των σηματοδοτών ή των διαγραμμίσεων στο οδόστρωμα, εκτός αν κατά το χρόνο ισχύος των μέτρων αυτών η κυκλοφορία ρυθμίζεται από στελέχη της αρμόδιας Αστυνομικής Αρχής.

4. Αυτοδίκαιης ανάκλησή της, σε περίπτωση μη τήρησης των όρων και των προϋποθέσεων που έχουν τεθεί από τους αρμοδίους φορείς καθώς και με την απόφαση αυτή.


5. Μη νομιμοποίησης τυχόν παράνομων ενεργειών.

6. Παρακολούθησης της ακριβούς εκτέλεσης των όρων που έχουν τεθεί με αυτή, από τις Αρχές προς τις οποίες αποστέλλεται, στα πλαίσια των αρμοδιοτήτων τους.


7. Να τηρούνται απαρέγκλιτα τα όσα αναγράφονται στην Τεχνική Έκθεση Κυκλοφοριακών Ρυθμίσεων της Δ/νσης Τεχνικών Υπηρεσιών του Δήμου Αθηναίων, βάσει της οποίας ελήφθη η εν λόγω απόφαση του Δημοτικού Συμβουλίου του Δήμου.

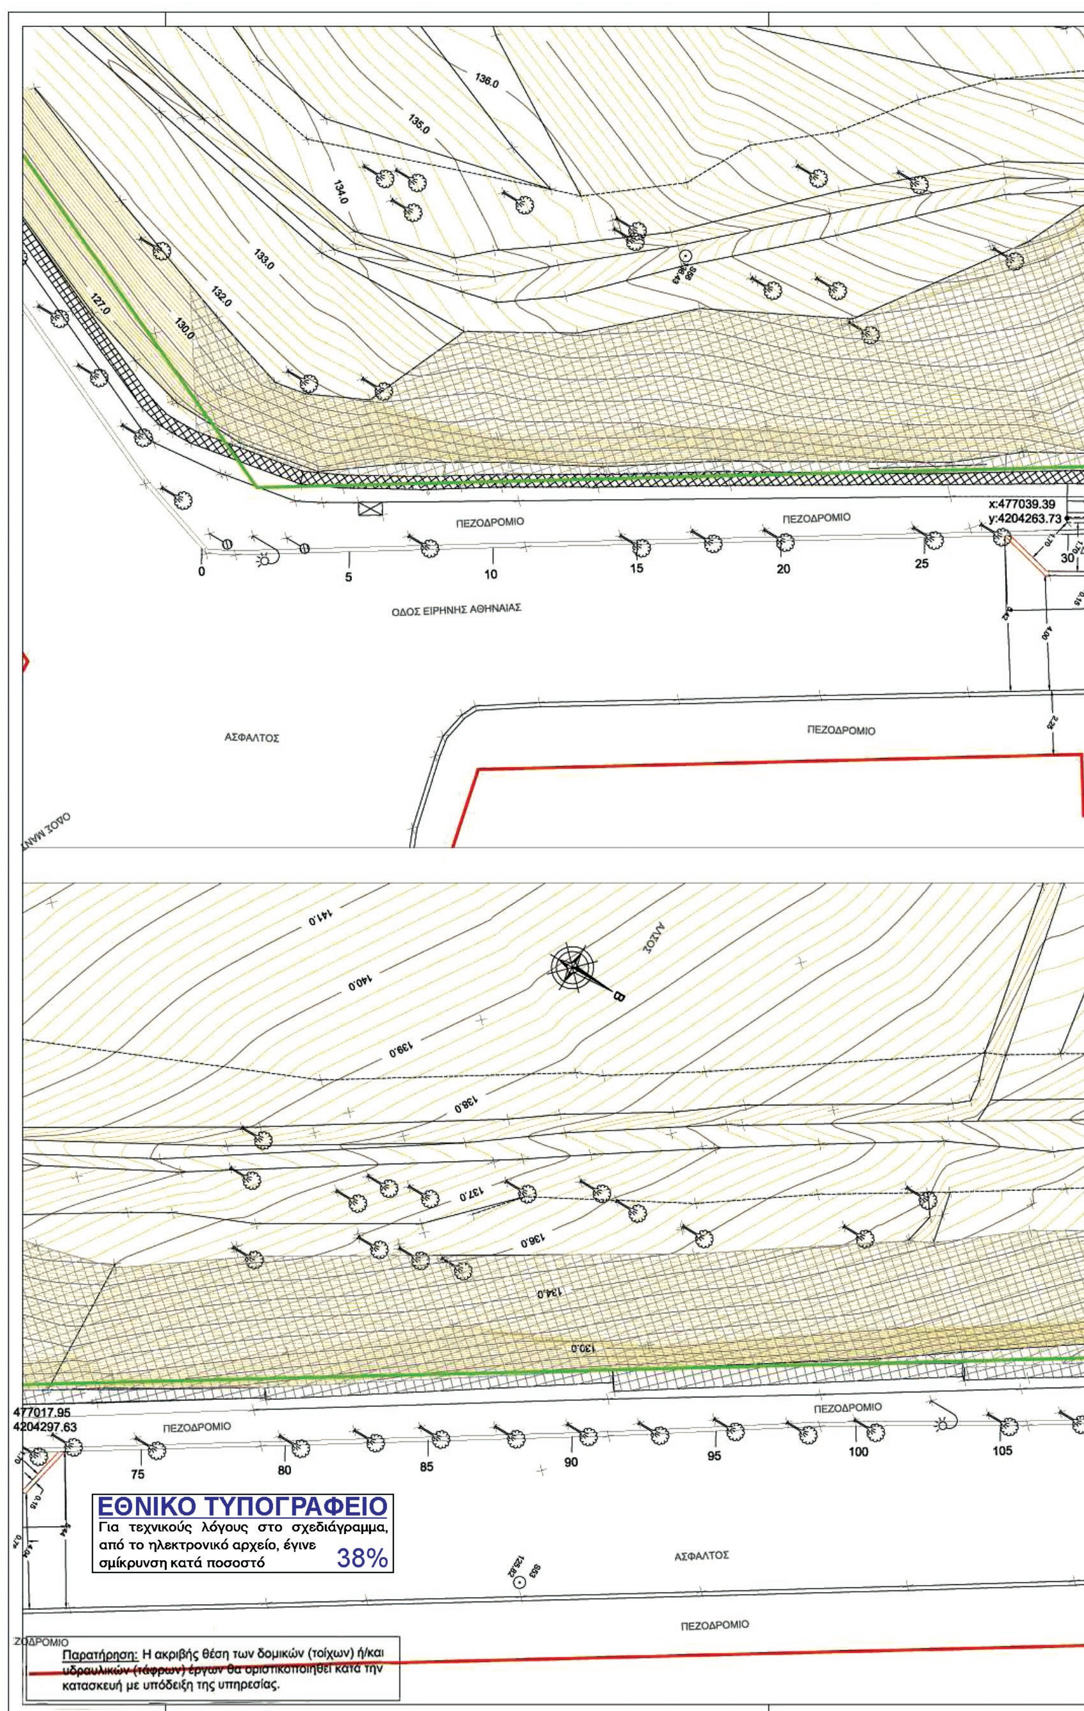


136.0
135.0
134.0
133.0
132.0
130.0
127.0
ΠΕΖΟΔΡΟΜΙΟ
x:477039.39
y:4204263.73
0
5
10
15
20
25
30
ΟΔΟΣ ΕΙΡΗΝΗΣ ΑΘΗΝΑΙΑΣ
ΑΣΦΑΛΤΟΣ
141.0
140.0
139.0
138.0
137.0
136.0
134.0
133.0
477017.95
4204297.63
75
80
85
90
95
100
105
ΕΘΝΙΚΟ ΤΥΠΟΓΡΑΦΕΙΟ
Για τεχνικούς λόγους στο σχεδιάγραμμα, από το ηλεκτρονικό αρχείο, έγινε σμίκρυνση κατά ποσοστό 38%
Παρατήρηση: Η ακριβής θέση των δομικών (τοίχων) ή/και υδραυλικών (τάφρων) έργων θα οριστικοποιηθεί κατά την κατασκευή με υπόδειξη της υπηρεσίας.

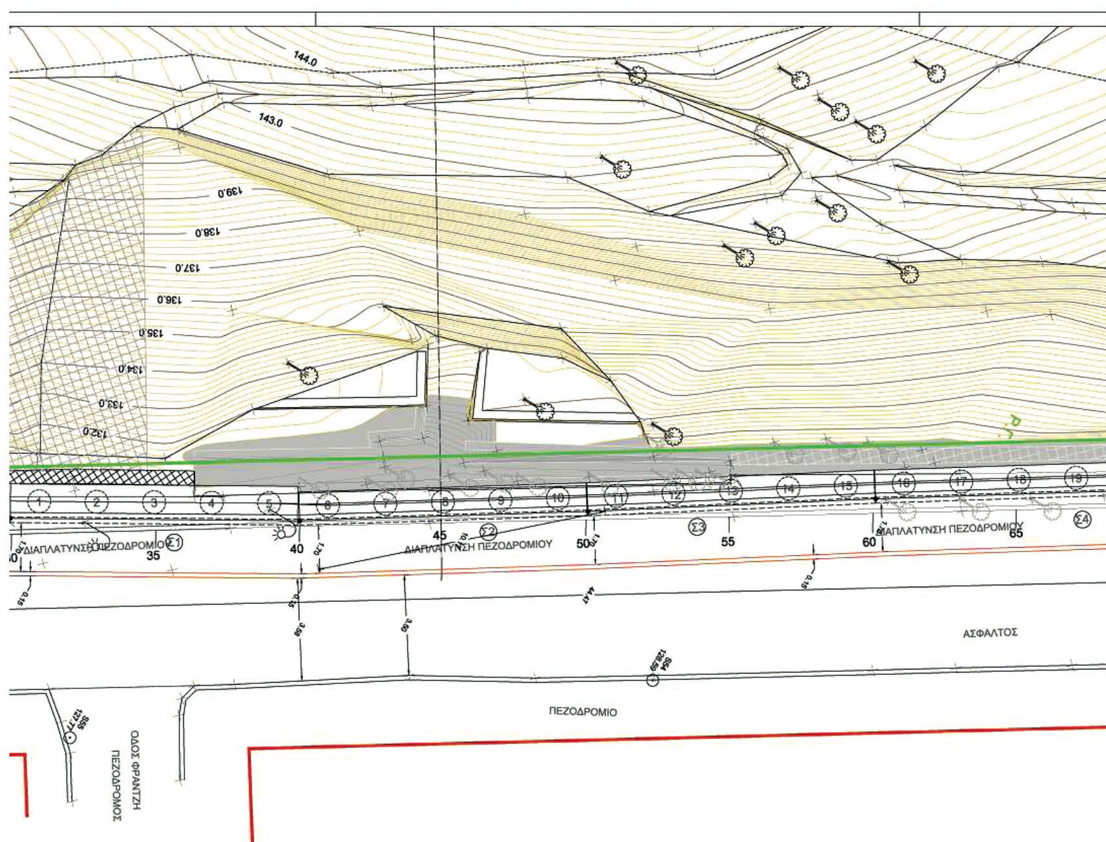

ΔΙΑΠΛΑΤΥΝΣΗ ΠΕΖΟΔΡΟΜΙΟΥ
ΑΣΦΑΛΤΟΣ
ΠΕΖΟΔΡΟΜΙΟ
ΟΔΟΣ ΦΡΑΝΤΖΗ
ΠΕΖΟΔΡΟΜΟΣ

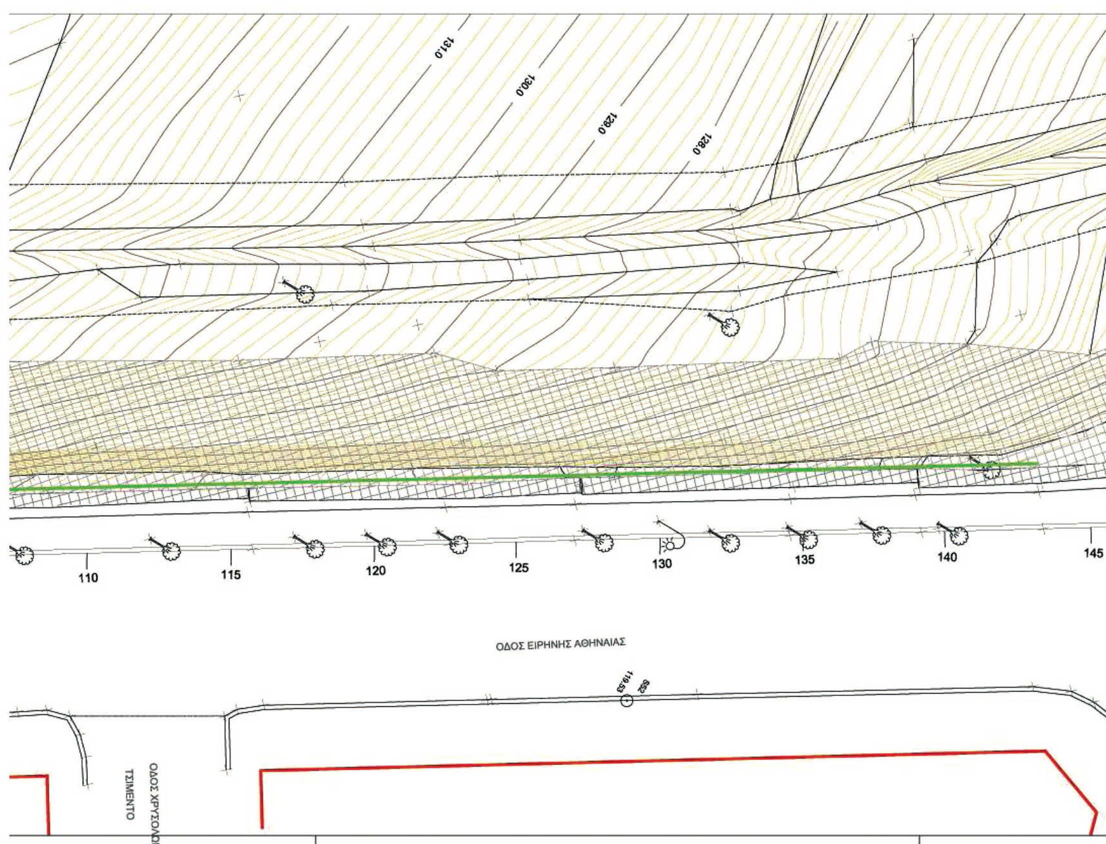

ΟΔΟΣ ΕΙΡΗΝΗΣ ΑΘΗΝΑΙΑΣ
ΤΣΙΜΕΝΤΟ

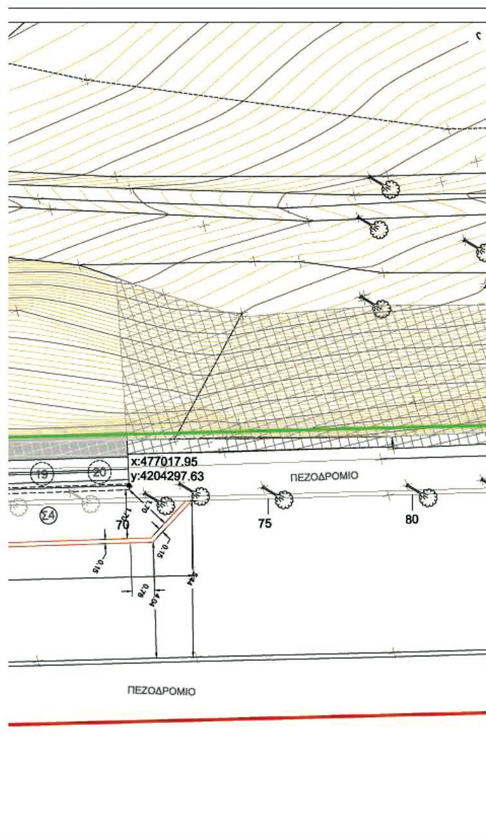

ΥΠΟΜΝΗΜΑ


1. Κεφαλόδεσμος πασσάλων εξ' ωπλισμένου σκυροδέματος C20/25 διαστάσεων 1.0x1.2m (ύψος x πλάτος) ή 1.0x1.0m (ύψος x πλάτος), αναλόγως του ύψους του τοίχου.
2. Αρμός σκυροδέτησης.
3. Φρεατοπάσσαλοι Φ80cm (C20/25).

Μερική επανεπίχωση τοίχων / βραχοπαγίδων.

Επένδυση πρανών με γαλβανισμένο χαλύβδινο πλέγμα.

Εξωτερική παρειά λιθοδομής.

ΝΕΑ ΘΕΣΗ ΚΡΑΣΠΕΔΩΝ ΚΑΤΑ ΤΗΝ ΔΙΑΠΛΑΤΥΝΣΗ.

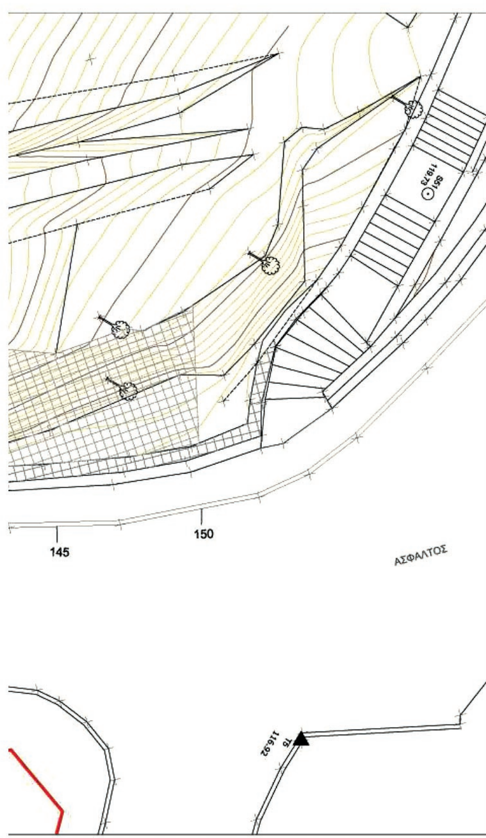



ΕΛΛΗΝΙΚΗ ΔΗΜΟΚΡΑΤΙΑ
ΔΗΜΟΣ ΑΘΗΝΑΙΩΝ
ΓΕΝΙΚΗ ΔΙΕΥΘΥΝΣΗ ΠΟΙΟΤΗΤΑΣ ΖΩΗΣ
ΔΙΕΥΘΥΝΣΗ ΚΟΙΝΟΧΡΗΣΤΩΝ ΧΩΡΩΝ
ΤΜΗΜΑ ΜΕΛΕΤΩΝ

ΜΕΛΕΤΗ ΔΙΑΠΛΑΤΥΝΣΗΣ ΠΕΖΟΔΡΟΜΙΟΥ ΣΤΗΝ ΟΔΟ ΕΙΡΗΝΗΣ ΑΘΗΝΑΙΑΣ

ΕΡΓΟ: **ΑΝΤΙΜΕΤΩΠΙΣΗ ΚΑΤΑΠΤΩΣΕΩΝ ΠΡΑΝΩΝ ΚΑΙ ΑΝΤΙΣΤΗΡΙΞΕΩΝ ΠΟΥ ΠΡΟΚΛΗΘΗΚΑΝ ΑΠΟ ΙΣΧΥΡΑ ΚΑΙΡΙΚΑΦΑΙΝΟΜΕΝΑ ΣΕ ΔΙΑΦΟΡΑ ΣΗΜΕΙΑ ΤΟΥ ΔΗΜΟΥ ΑΘΗΝΑΙΩΝ**

ΘΕΣΗ ΕΡΓΟΥ: **ΑΝΤΙΜΕΤΩΠΙΣΗ ΚΑΤΑΠΤΩΣΕΩΝ ΣΤΗ ΘΕΣΗ ΟΔΟΣ ΕΙΡΗΝΗΣ ΑΘΗΝΑΙΑΣ - ΛΟΦΟΣ ΣΤΡΕΦΗ**

ΘΕΜΑ: ΟΡΙΖΟΝΤΙΟΓΡΑΦΙΑ ΜΕ ΤΗΝ ΔΙΑΠΛΑΤΥΝΣΗ ΤΟΥ ΠΕΖΟΔΡΟΜΙΟΥ

ΗΜΕΡΟΜΗΝΙΑ	ΚΛΙΜΑΚΑ	ΑΡΙΘΜΟΣ ΣΧΕΔΙΟΥ
ΔΕΚΕΜΒΡΙΟΣ 2014	1:100	01.ΟΡΖ

			ΘΕΣΗ	ΟΝΟΜΑΤΕΠΩΝΥΜΟ	ΗΜΕΡ/ΝΙΑ	ΥΠΟΓΡΑΦΗ
ΔΗΜΟΣ ΑΘΗΝΑΙΩΝ	ΔΙΕΥΘΥΝΣΗ ΚΟΙΝ. ΧΩΡΩΝ ΤΜ. ΜΕΛΕΤΩΝ		Ο ΣΥΝΤΑΞΑΣ ΜΗΧΑΝΙΚΟΣ	Σ. ΜΕΞΑΣ	23/12/14	
			Ο ΠΡΟΪΣΤΑΜΕΝΟΣ	Γ. ΝΕΟΦΥΤΟΥ	23/12/14	
		ΘΕΩΡΗΘΗΚΕ	Η ΔΙΕΥΘΥΝΤΡΙΑ	Ε. ΜΕΛΑΜΠΙΑΝΑΚΗ		

Η παρούσα απόφαση με το συνημμένο σχέδιο να δημοσιευθούν στην Εφημερίδα της Κυβερνήσεως.

Αθήνα, 12 Οκτωβρίου 2015

Η Ασκούσα καθήκοντα Γενικού Γραμματέα
Αποκεντρωμένης Διοίκησης
ΚΑΛΛΙΟΠΗ ΚΑΡΔΑΜΙΤΣΗ



ΑΠΟ ΤΟ ΕΘΝΙΚΟ ΤΥΠΟΓΡΑΦΕΙΟ
ΚΑΠΟΔΙΣΤΡΙΟΥ 34 * ΑΘΗΝΑ 104 32 * ΤΗΛ. 210 52 79 000 * FAX 210 52 21 004